



CHBARGE. B.
A. MEZ.


GRENZE

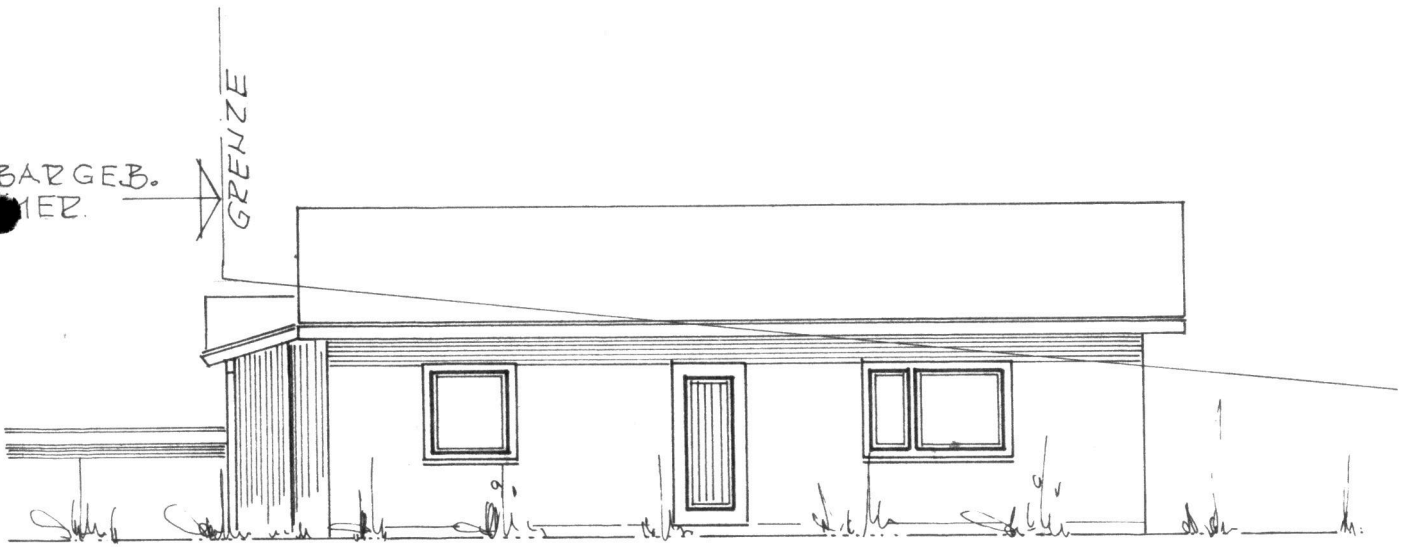

WEST-ANSICHT

SÜD - ANSICHT

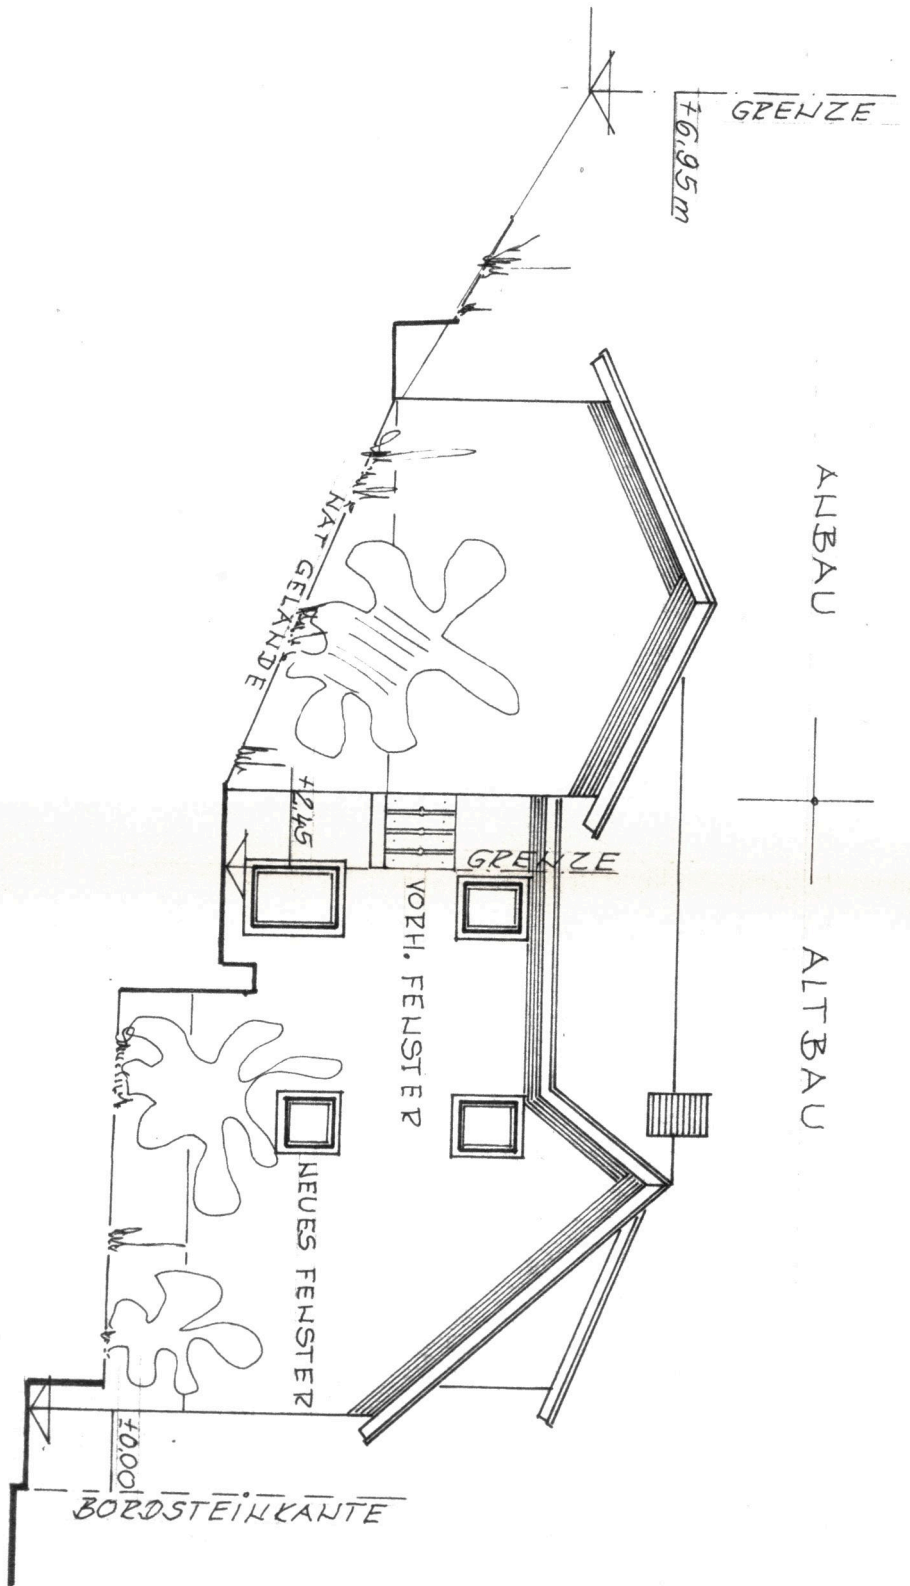

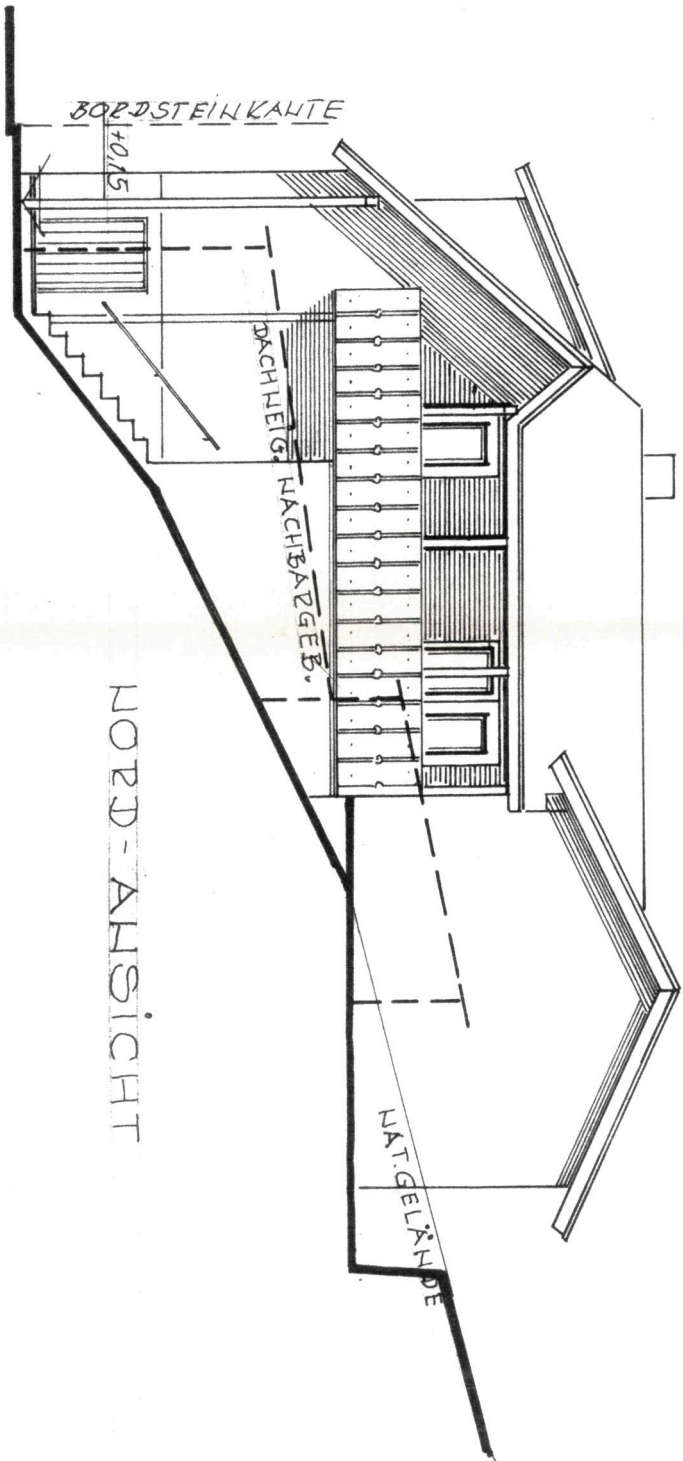

NORD-ANSICHT

ALTBAU

NEUBAU

1.880m
GRENZE

EINDECKUNG: FALZPFANNEN, NATURPOT

VOZEL DACHKONSTRUKTION

QUERSCHNITT

